


PLAN INCADRARE IN TERITORIU - sc. 1:25 000



LEGENDA

- LIMITA TERITORIULUI ADMINISTRATIV
- LIMITA TERITORIULUI JUDETEAN
- LIMITA INTRAVILAN
- FOLOSINTA TERENURILOR SITUATIE EXISTENTA**
- TERENURI PENTRU CONSTRUCTII SI AMENAJARI
- TERENURI PENTRU CONSTRUCTII SI AMENAJARI IN INTRAVILANUL EXTINS PENTRU CARE ESTE NECESARA SCOATEREA DIN CIRCUITUL AGRICOL
- ARABIL
- IZLAZ
- PASUNE
- VII
- PADURE
- APE CURGATOARE
- ALBIE MINORA
- ALBIE MAJORA
- TEREN NEPRODUCTIV
- CAI DE COMUNICATIE**
- DRUM JUDETEAN
- DRUM COMUNAL
- DRUM DE EXPLOATARE/ STRAZI INTRAVILAN
- AUTOSTRADA IN CONSTRUCTIE
- TREI CONDUCTE TITEI
- SITURI ARHEOLOGICE INCLUSE IN LISTA MONUMENTELOR ISTORICE
- LIMITA ZONE PROTEJATE
- DRUM DE CENTURA PROPOS (VARIANTA 1) OCOLIRE NORD
- DRUM DE CENTURA PROPOS (VARIANTA 2) OCOLIRE SUD
- DRUM DE CENTURA PROPOS

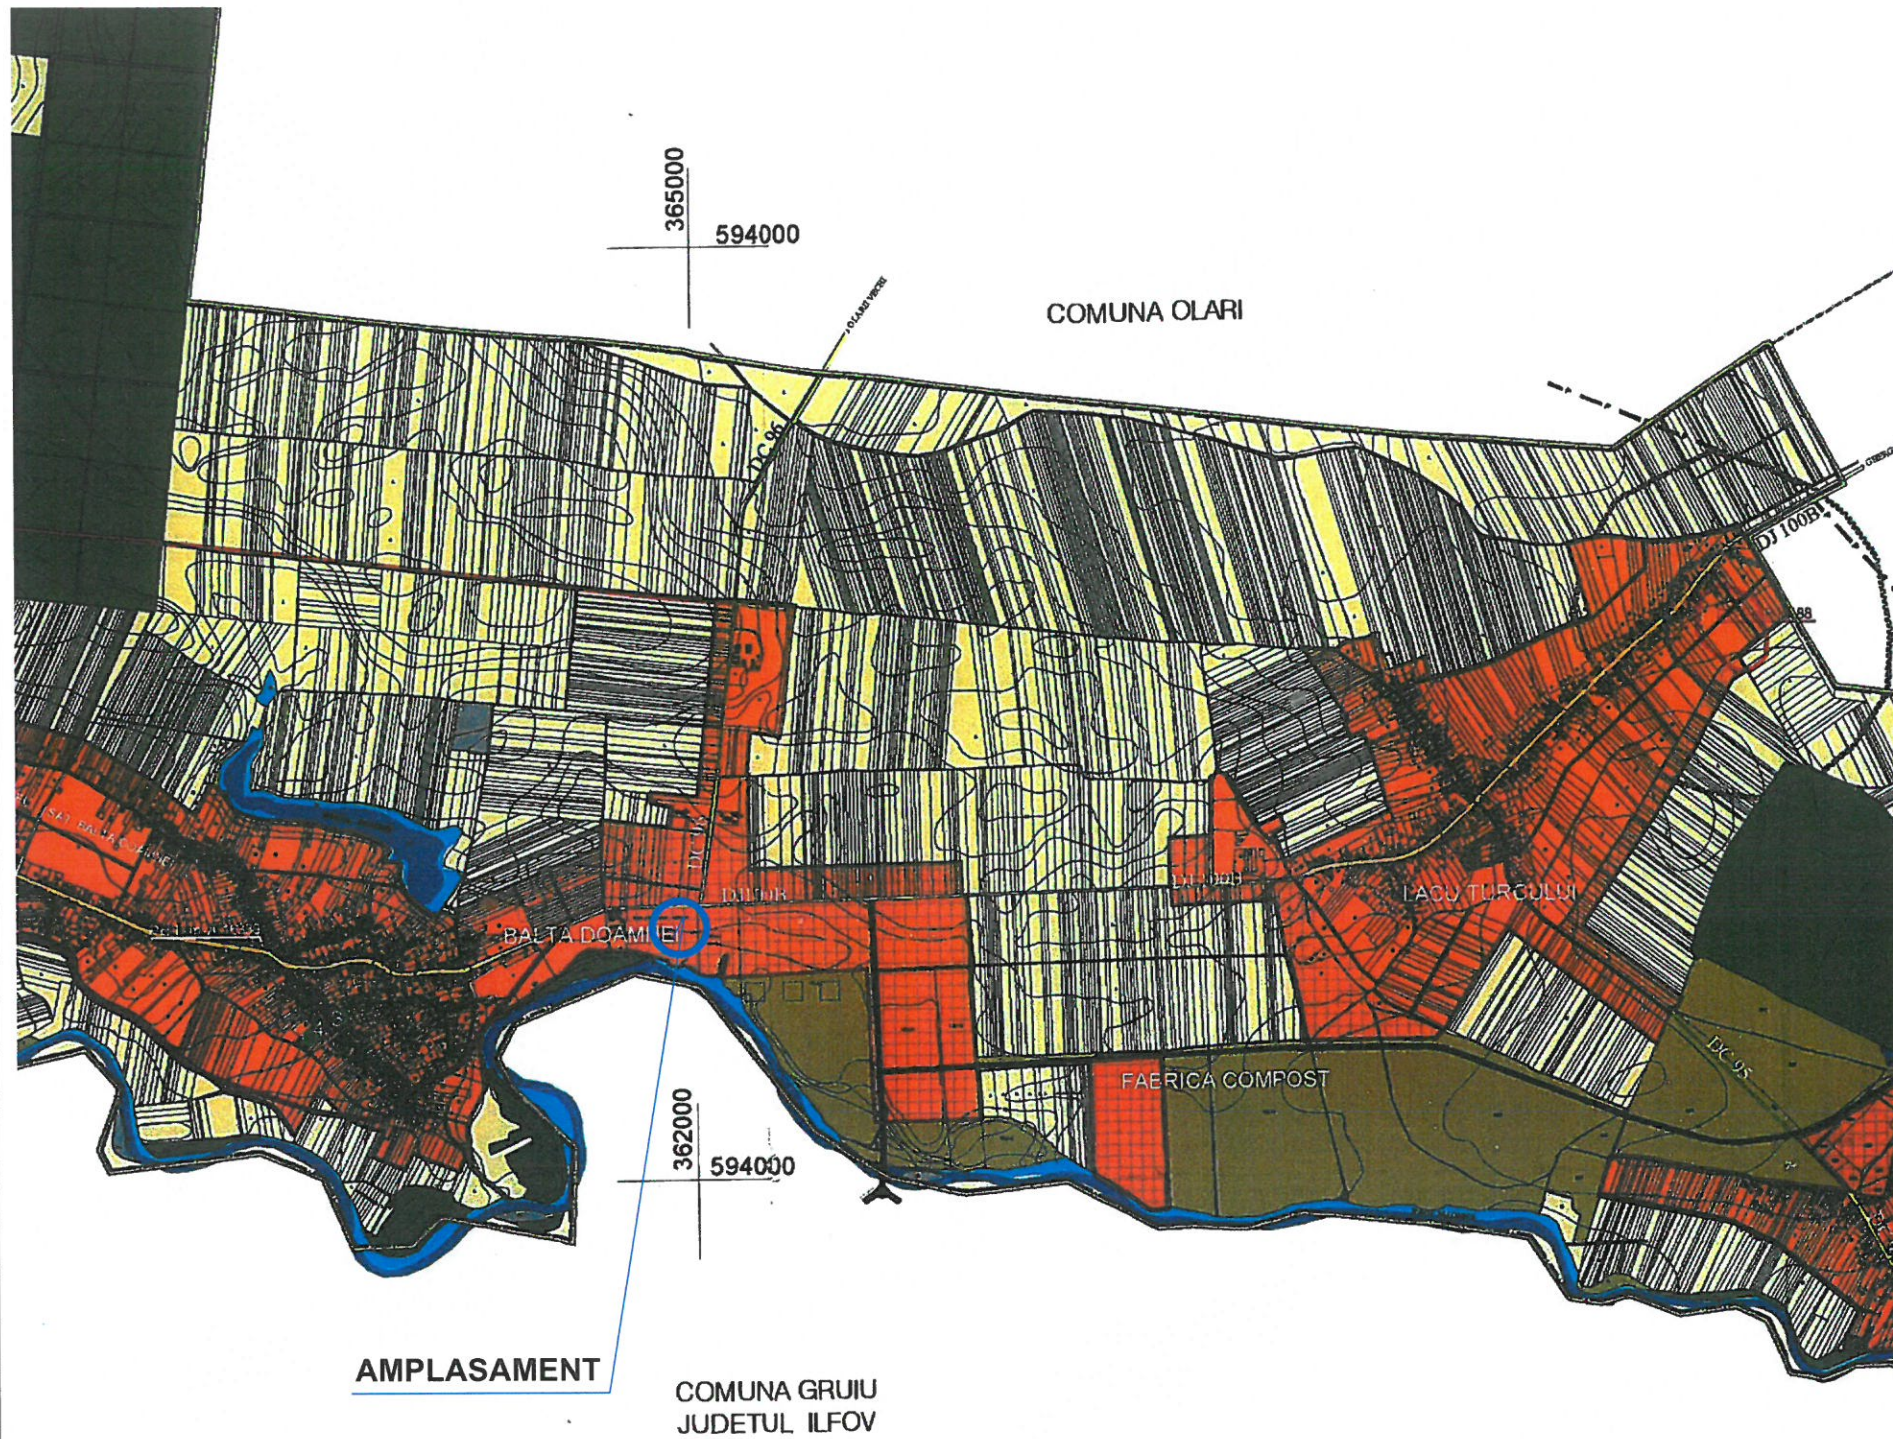

EXTRAS DIN PUG-ul APROBAT

S.C. CONAD INTER PROIECT S.R.L. PLOIESTI, str. Zefirului nr. 21 Reg.Com. J29/783/2016, CUI: 35960015				Beneficiar: COMUNA BALTA DOAMNEI	Pr. nr. 14 / 2022
SPECIFICATIE	NUME	SEMNATURA	SCARA: 1:25 000	Schimbare destinatie teren din zonă de funcțiuni mixte-servicii in spațiu plantat -M2- și producție, depozitare, comerț, servicii, unități agrozootehnice -M3- in zonă locuințe și funcțiuni complementare, spații verzi, căi de comunicație rutieră și parcelare teren pentru ansamblu rezidențial (Sst = 37 077 mp) Jud. Prahova, com. Balta Doamnei, sat Balta Doamnei	FAZA: P.U.Z.
SEF PROIECT	Arh. Adriana Constantin	<i>Adriana Constantin</i>			
PROIECTAT	Arh. Adriana Constantin	<i>Adriana Constantin</i>	DATA: 07.2023	PLAN INCADRARE IN TERITORIU	PLANSA A1
DESEMAT	Arh. Adriana Constantin	<i>Adriana Constantin</i>			