



REGLEMENTARI ECHIPARE TEHNICO-EDILITARA - sc. 1:1 000

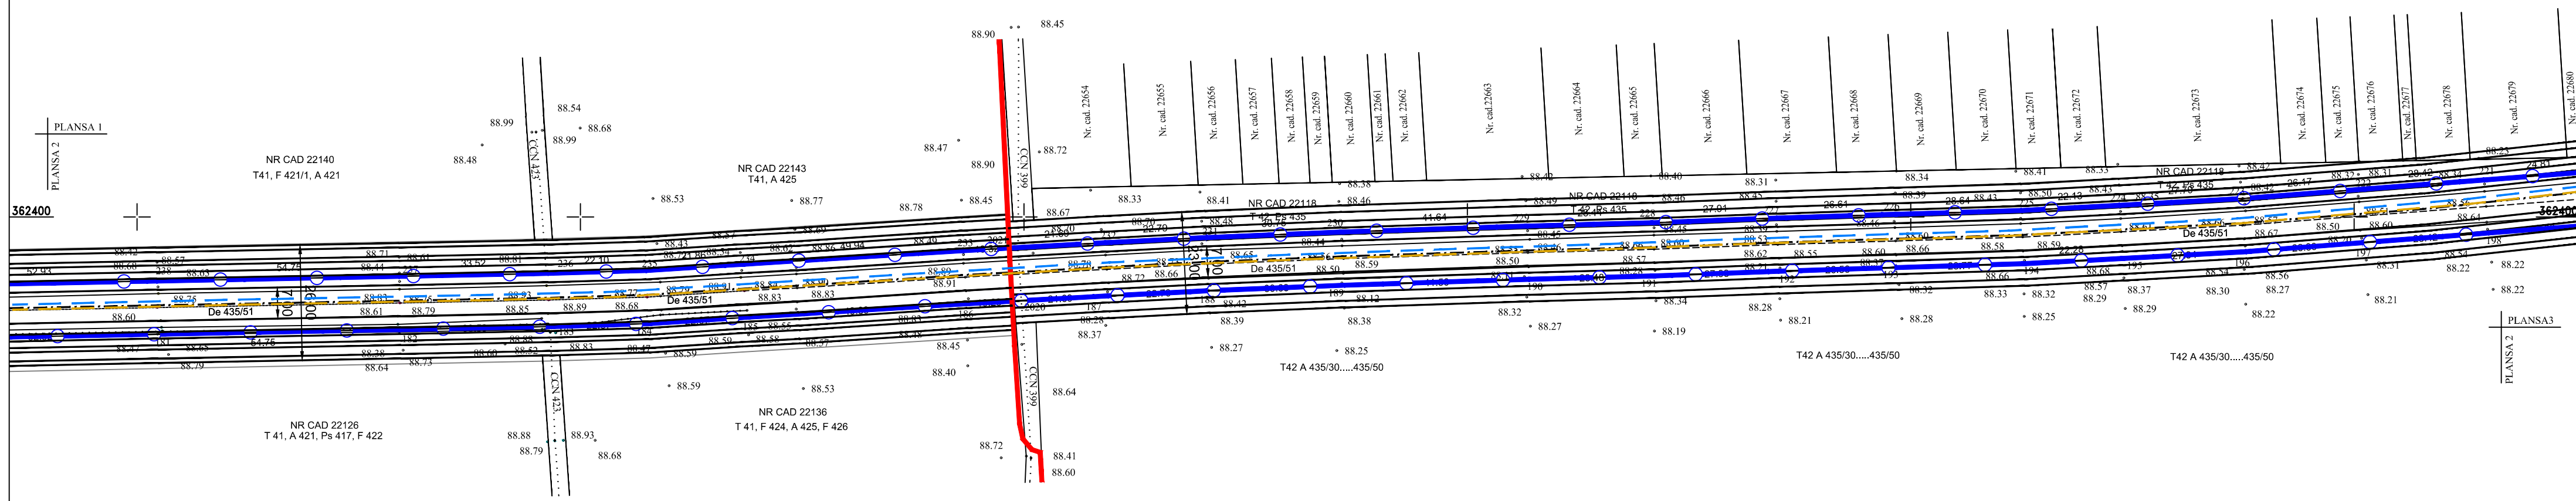

LEGENDA:

- LIMITE**
- LIMITA INTRAVILAN
- LIMITA ZONEI STUDIATE
- SUPRAFATA ZONEI STUDIATE S = 158 165 mp
- DRUMURI EXISTENTE:**
- = DRUM EXPLOATARE DE 435/51
- ECHIPARE TEHNICO-EDILITARA:**
- EXTINDERE RETEA APA PROPUSA
- RETEA DE CANALIZARE PROPUSA

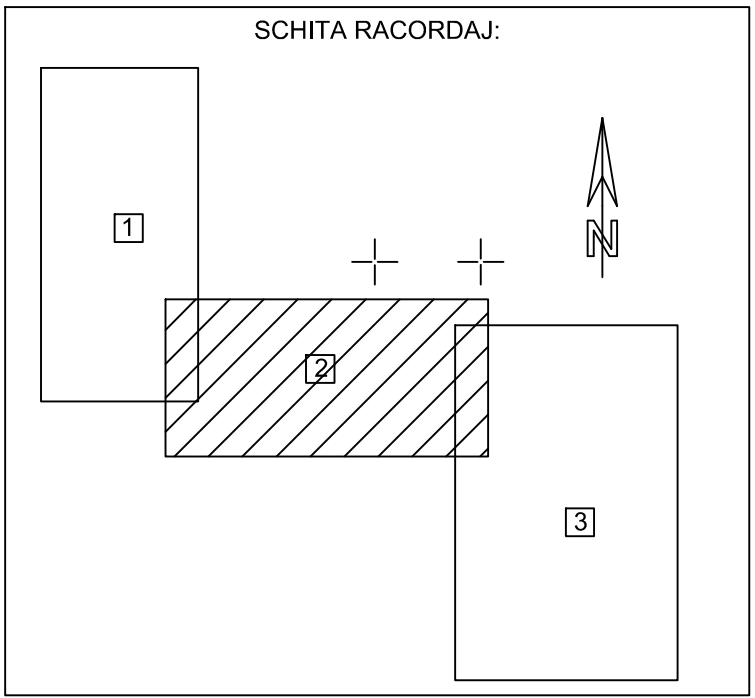

S.C. CONAD INTER PROIECT S.R.L. PLOIESTI, str. Zefirului nr. 21 Reg.Com. J29/783/2016, CUI: 35960015			Beneficiar: COMUNA BALTA DOAMNEI	Pr. nr. 10 / 2020
SPECIFICATIE	NUME	SEMNATURA	SCARA: 1:1 000	FAZA: P.U.Z.
SEF PROIECT	Arh. Adriana Constantin		DATA: 05.2023	PLANSA A6/2
PROIECTAT	Arh. Adriana Constantin			
DESENAT	Arh. Adriana Constantin			

Extindere și rectificare limită intravilan (S= 38 878 mp), schimbare parțială destinație teren din zonă funcțiuni mixte - producție, depozitare, comerț, servicii, unități agrozootehnice și zonă perlele de protecție din extravilan în zonă dotări tehnico edilitare, zonă mixtă: instituții și servicii, unități industriale / depozite și unități agricole și zonă căi de comunicație rutieră și amenajare drum acces (Sst = 158 165 mp)
Jud. Prahova, com. Balta Doamnei, sat Balta Doamnei

REGLEMENTARI ECHIPARE TEHNICO-EDILITARA