


TIPUL DE PROPRIETATE ASUPRA TERENURILOR - sc. 1:500

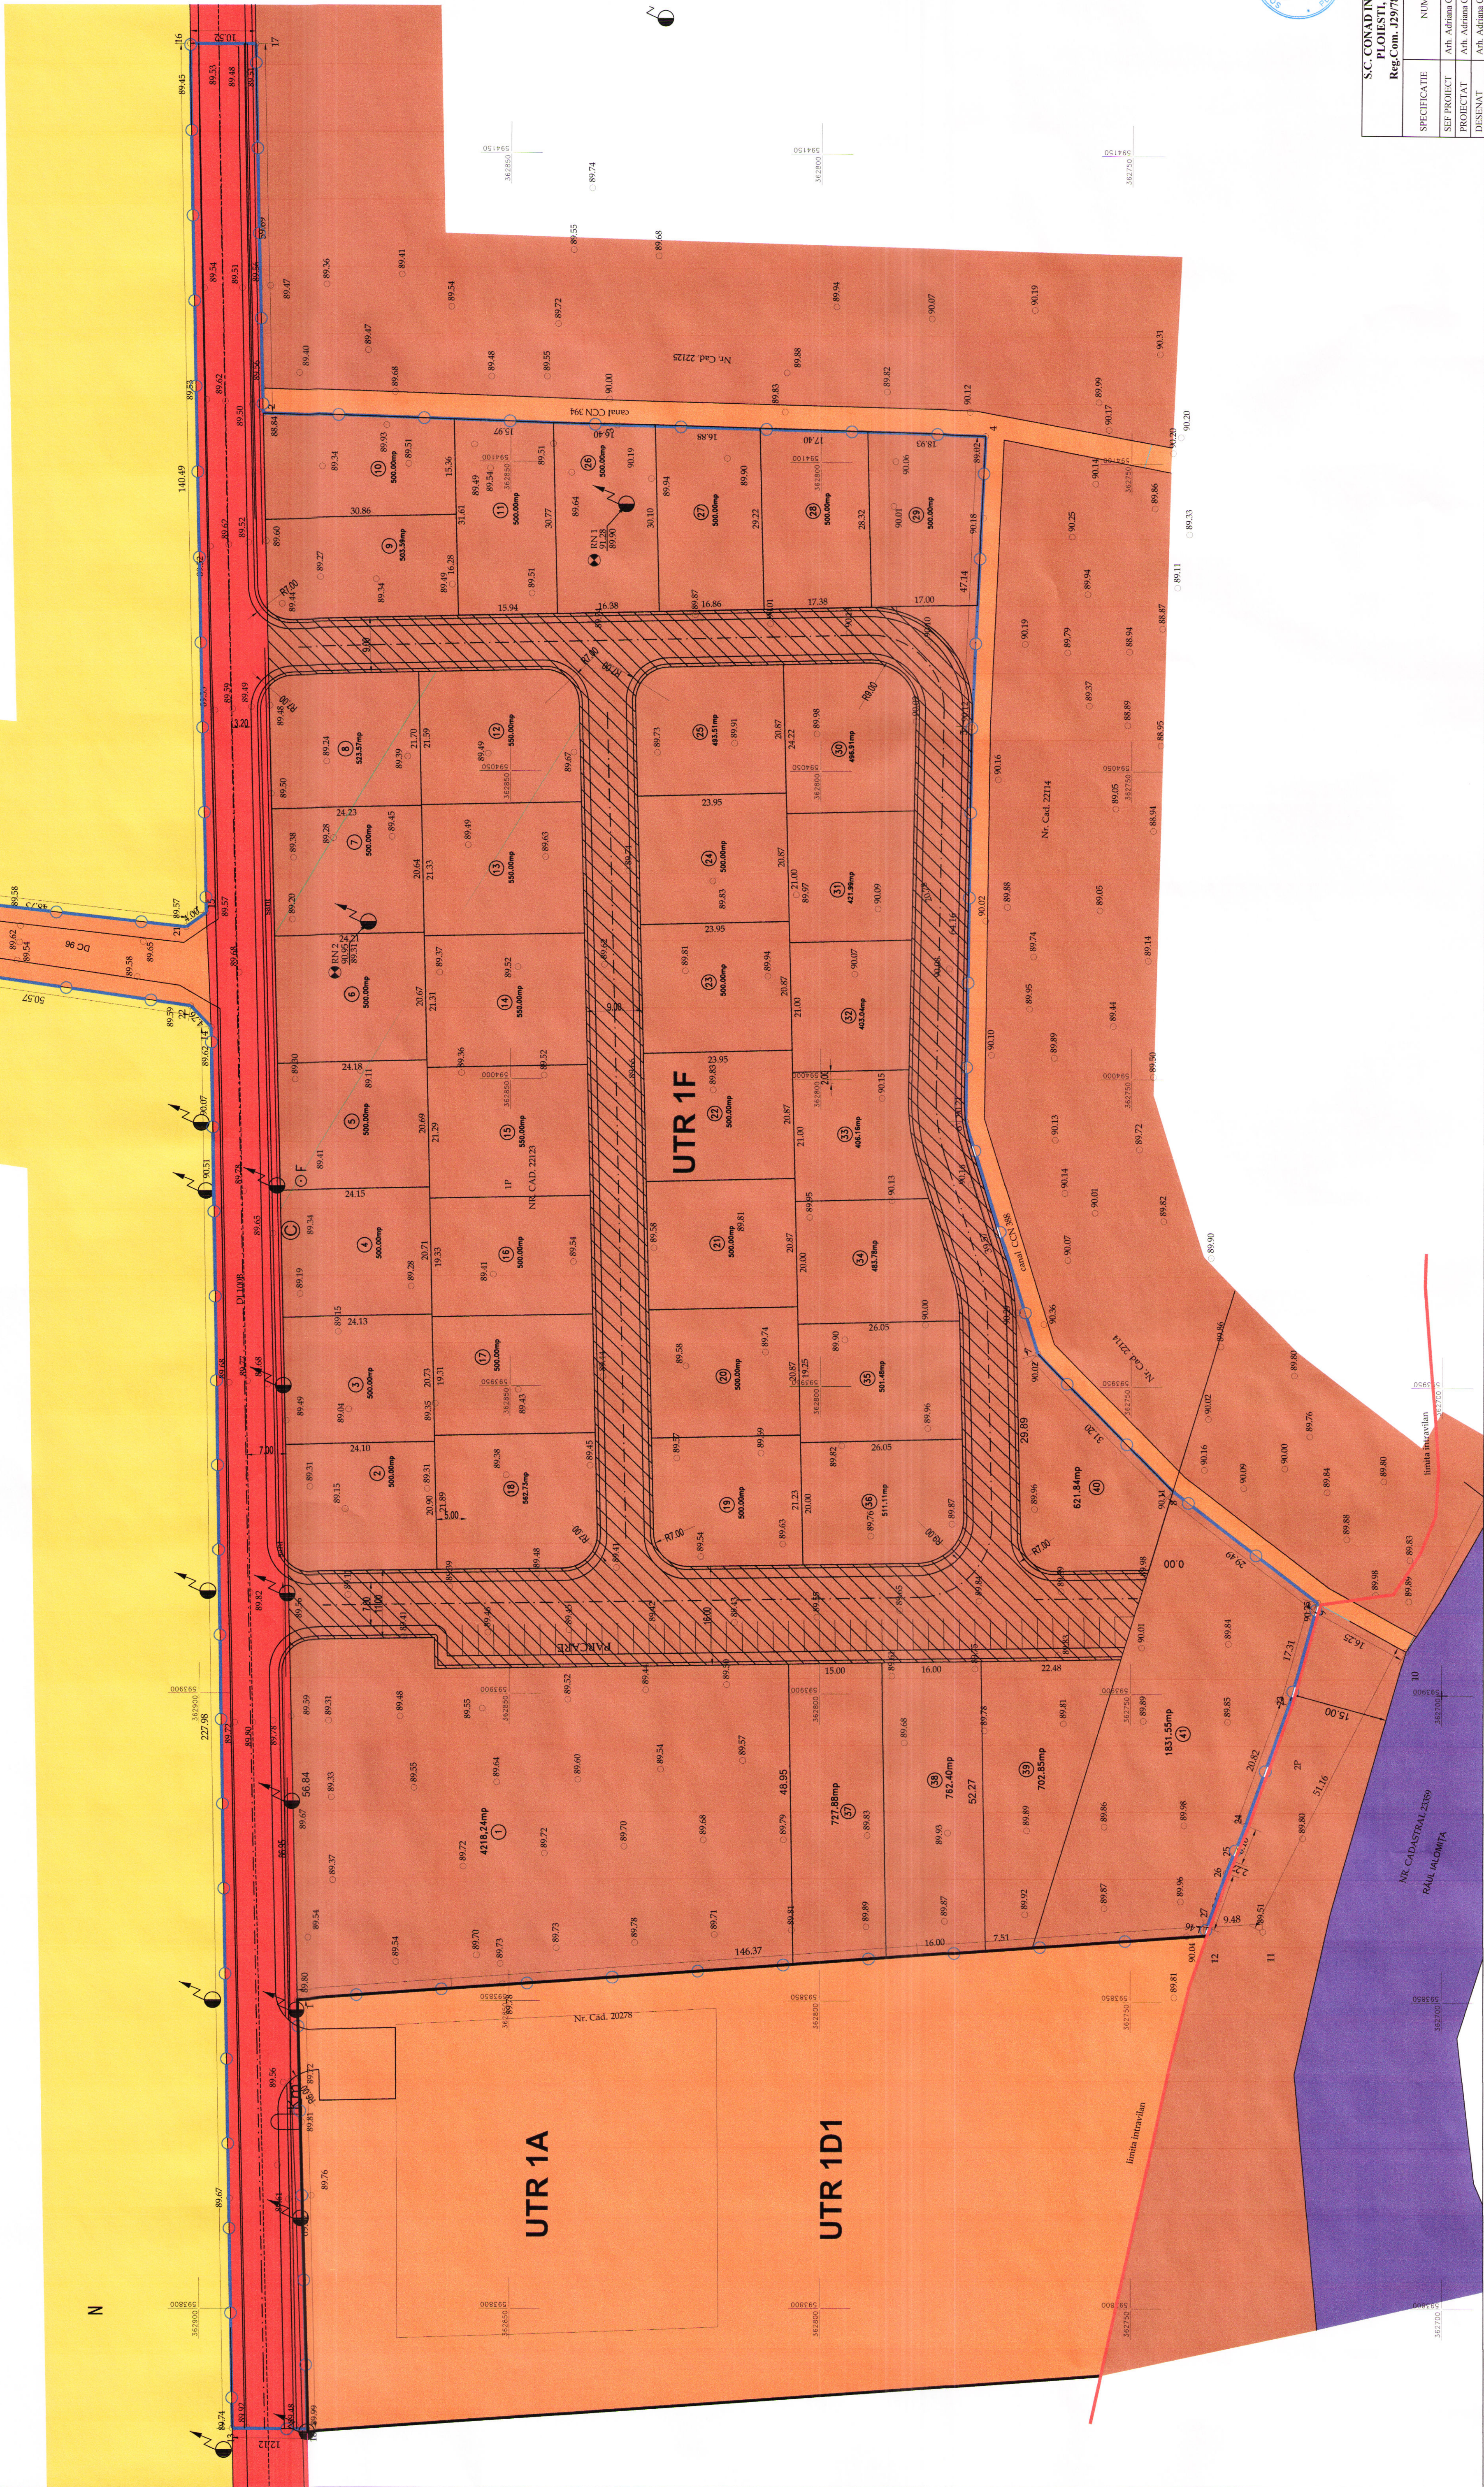

LEGENDA:

- LIMITA INTRAVILAN EXISTENT APROBAT
- LIMITA ZONEI STUDIATE
- ALINIAMENT
- SUPRAFATA ZONEI STUDIATE S = 37 077 mp
- DRUMURI EXISTENTE:
 - DRUM JUDETEAN DJ 1008
 - DC 96

- PROPRIETATE PUBLICA
- DOMENIU PUBLIC AL STATULUI
- DOMENIU PUBLIC AL JUDETELUI PRAHOVA
- DOMENIU PUBLIC AL COMUNEI BALTA DOAMNEI
- PROPRIETATE PRIVATA
- DOMENIU PRIVAT AL COMUNEI BALTA DOAMNEI
- PROPRIETATE PRIVATA A PERSOANELOR FIZICE SAU JURIDICE
- CIRCULATIA TERENURILOR
- TERENURI CE SUNT INCONTONEZEA A FI TRASE DE DIN DOMENIUL PRIVAT AL COMUNEI IN DOMENIU PUBLIC AL COMUNEI PENTRU CAI DE COMUNICATIE RUTIERA. S = 6 720 mp



S.C. CONAD INTER PROIECT S.R.L. PLOIESTI, str. Zefirului nr. 21 Reg.Com. 259783/2016, CUI: 35960015		Beneficiar: COMUNA BALTA DOAMNEI		Pr. nr. 14/2022
SPECIFICATIE	SEMANTUR	SCARA:	1:500	FAZA: P.U.Z.
SEF PROIECT	Adrian Constantin	DATA:	07.2022	PLANSA
DISINAT	Adrian Constantin	TIPUL DE PROPRIETATE	ASUPRA TERENURILOR	A6