
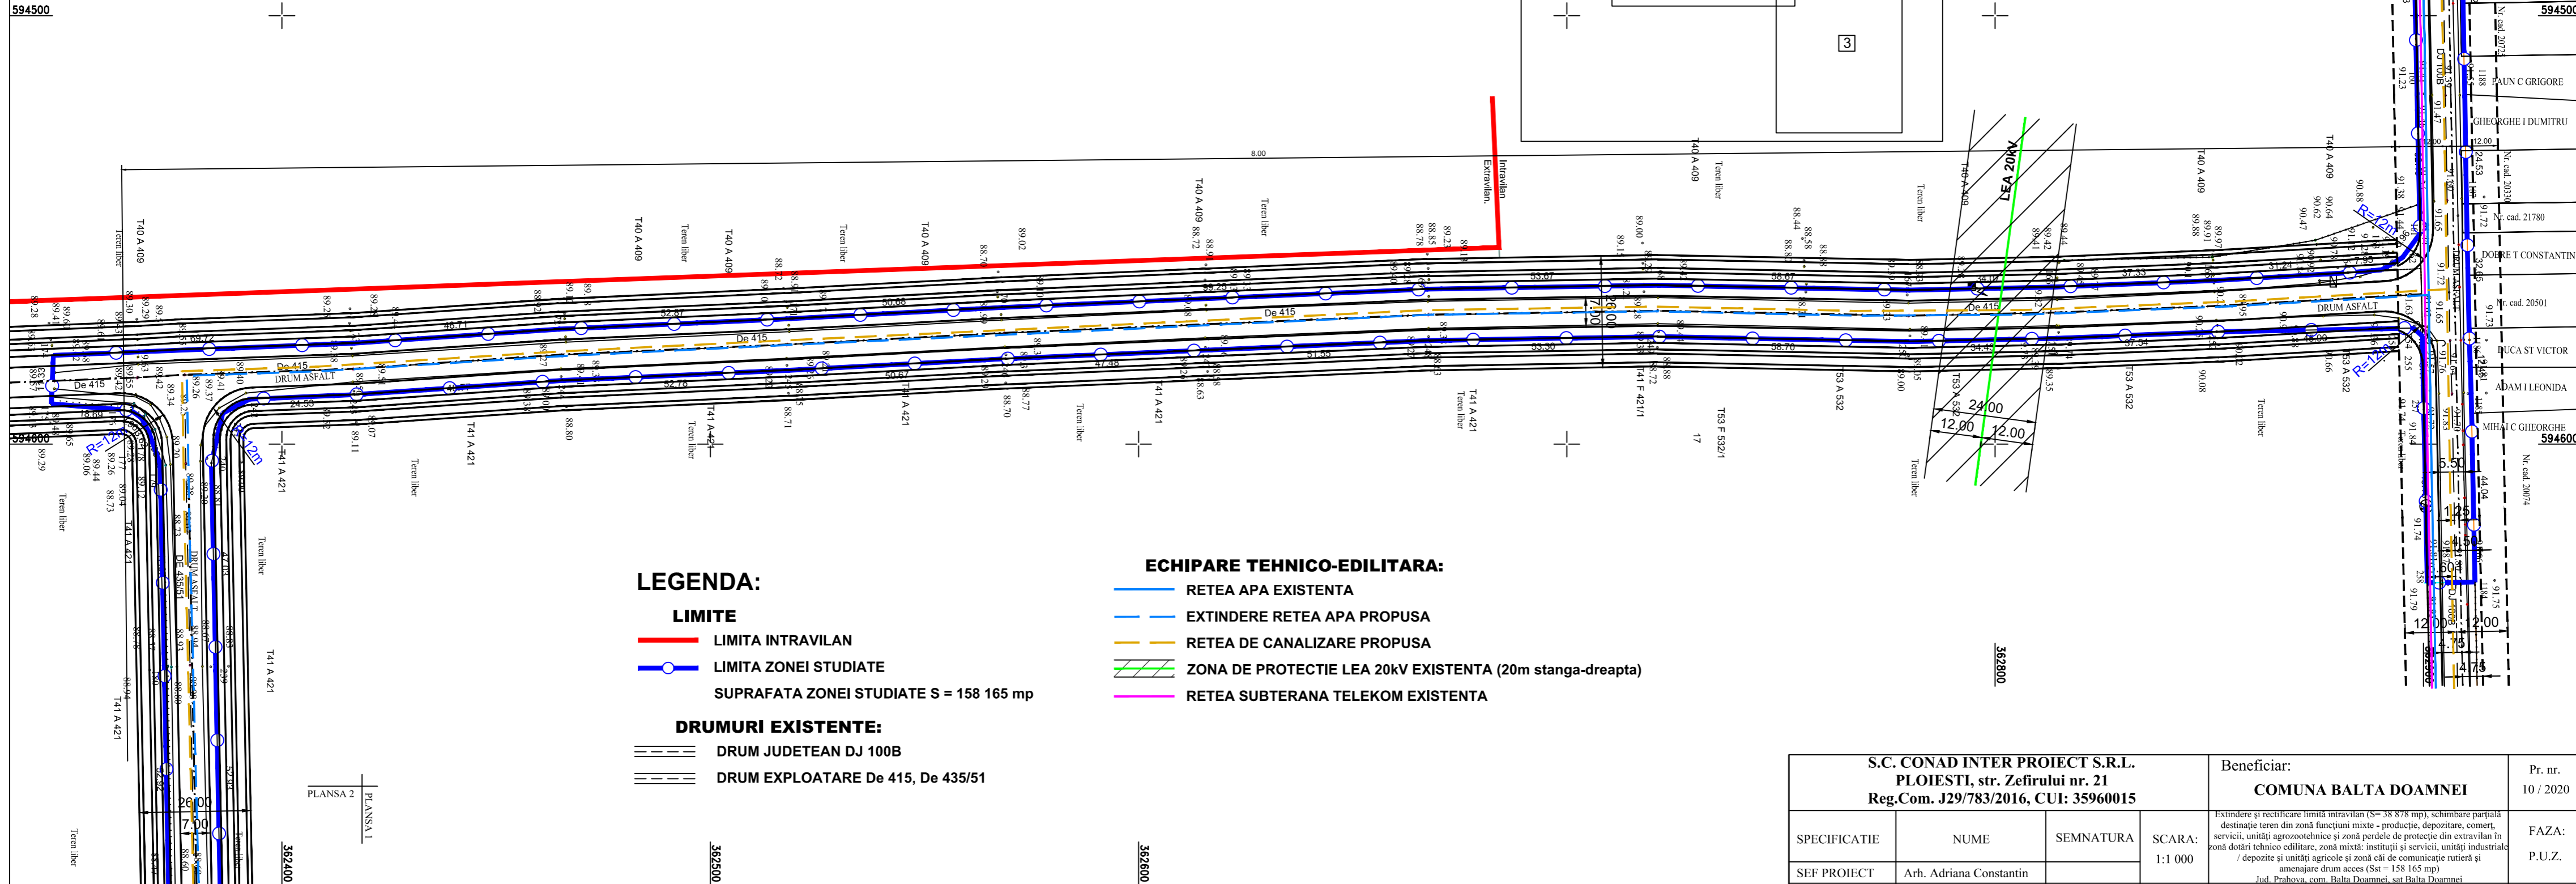


REGLEMENTARI ECHIPARE TEHNICO-EDILITARA - sc. 1:1 000

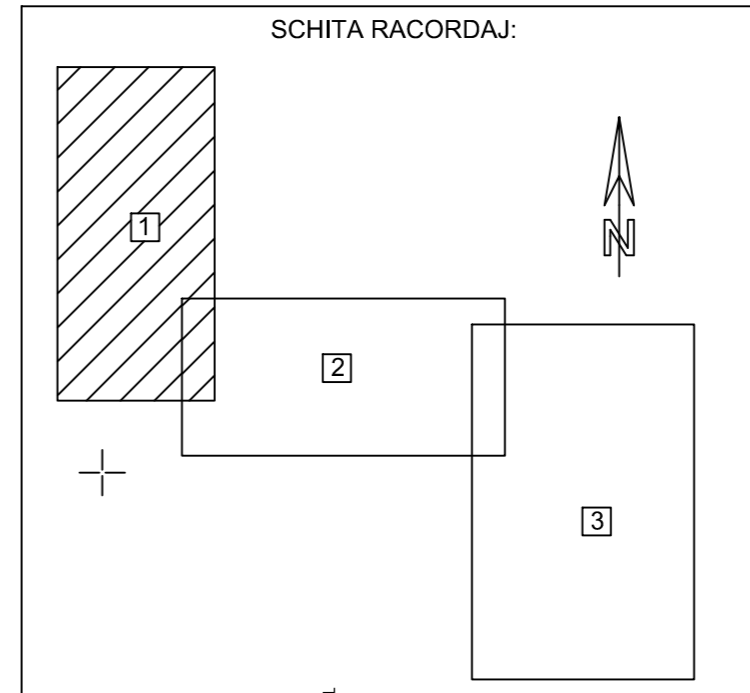

LEGENDA:

LIMITE

- LIMITA INTRAVILAN
 - LIMITA ZONEI STUDIATE
- SUPRAFATA ZONEI STUDIATE S = 158 165 mp

DRUMURI EXISTENTE:

- DRUM JUDETEAN DJ 100B
- DRUM EXPLOATARE De 415, De 435/51

ECHIPARE TEHNICO-EDILITARA:

- RETEA APA EXISTENTA
- - - EXTINDERE RETEA APA PROPUSA
- - - RETEA DE CANALIZARE PROPUSA
- ZONA DE PROTECTIE LEA 20kV EXISTENTA (20m stanga-dreapta)
- RETEA SUBTERANA TELEKOM EXISTENTA

S.C. CONAD INTER PROIECT S.R.L. PLOIESTI, str. Zefirului nr. 21 Reg.Com. J29/783/2016, CUI: 35960015			Beneficiar: COMUNA BALTA DOAMNEI	Pr. nr. 10 / 2020
SPECIFICATIE	NUME	SEMNATURA	SCARA: 1:1 000	FAZA: P.U.Z.
SEF PROIECT	Arh. Adriana Constantin		DATA: 05.2023	PLANSA A6/1
DESENAT	Arh. Adriana Constantin			

Extindere și rectificare limită intravilan (S= 38 878 mp), schimbare parțială destinație teren din zonă funcțiuni mixte - producție, depozitare, comerț, servicii, unități agrozootehnice și zonă perlede de protecție din extravilan în zonă dotări tehnico edilitare, zonă mixtă: instituții și servicii, unități industriale / depozite și unități agricole și zonă cai de comunicație rutieră și amenajare drum acces (Sst= 158 165 mp)
Jud. Prahova, com. Balta Doamnei, sat Balta Doamnei