


# REGLEMENTARI - ECHIPARE TEHNICO-EDILITARA sc. 1:1 000

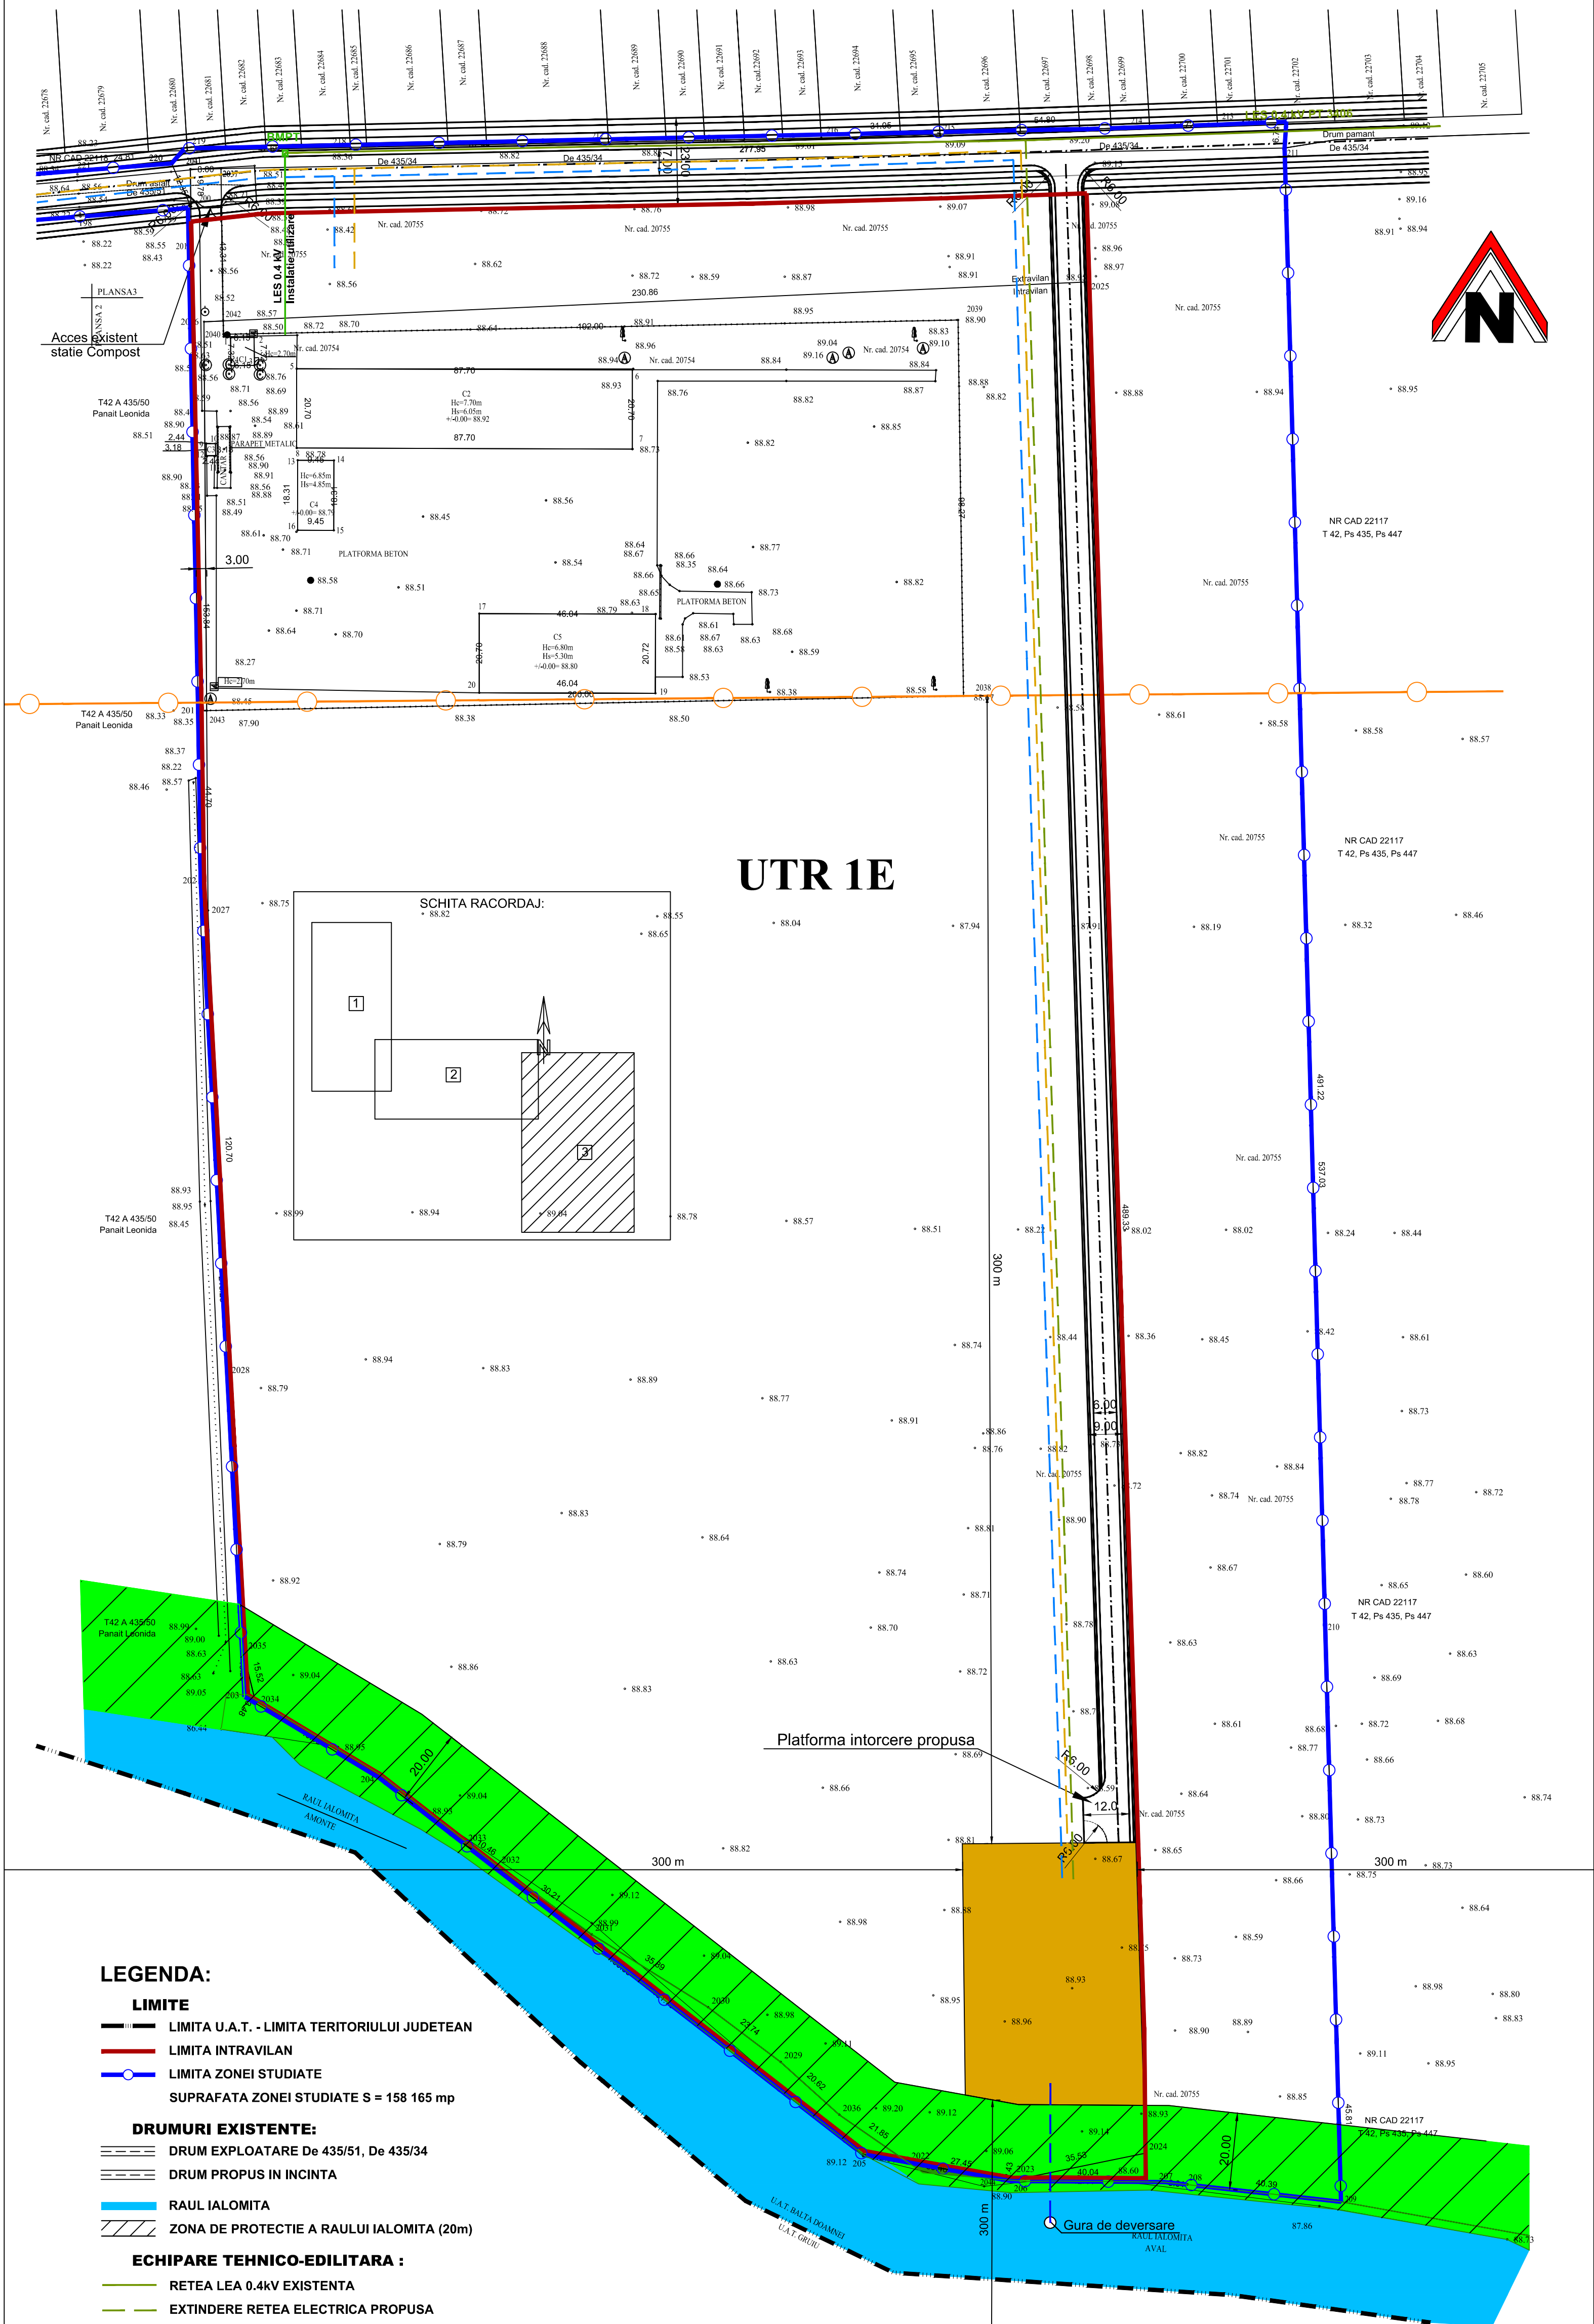

## LEGENDA:

### LIMITE

- LIMITA U.A.T. - LIMITA TERITORIULUI JUDETEAN
  - LIMITA INTRAVILAN
  - LIMITA ZONEI STUDIATE
- SUPRAFATA ZONEI STUDIATE S = 158 165 mp

### DRUMURI EXISTENTE:

- DRUM EXPLOATARE De 435/51, De 435/34
- DRUM PROPUȘ IN INCINTA
- RAUL IALOMITA
- ZONA DE PROTECTIE A RAULUI IALOMITA (20m)

### ECHIPARE TEHNICO-EDILITARA :

- REȚEA LEA 0.4kV EXISTENTA
- EXTINDERE REȚEA ELECTRICA PROPUȘA
- REȚEA LES 0.4kV INSTALATIE UTILIZARE EXISTENTA
- CONSTRUCTII TEHNICO-EDILITARE PROPUȘE (STATIE DE EPURARE)
- REȚEA DE CANALIZARE PROPUȘA
- EXTINDERE REȚEA APA PROPUȘA
- EVACUARE APA EPURATA
- ZONA DE PROTECTIE SANITARA A STATIEI DE EPURARE (100m)

<b>S.C. CONAD INTER PROIECT S.R.L.</b> PLOIESTI, str. Zefirului nr. 21 Reg.Com. J29/783/2016, CUI: 35960015				Beneficiar: <b>COMUNA BALTA DOAMNEI</b>		Pr. nr. 10 / 2020
SPECIFICATIE SEF PROIECT PROIECTAT DESENAT	NUME Arh. Adriana Constantin Arh. Adriana Constantin Arh. Adriana Constantin	SEMNATURA   	SCARA: 1:1 000 DATA: 05.2023	Extindere și rectificare linia intravilan (S = 38 878 mp), schimbare parțială a destinației teren din zonă funcțiuni mixte - producție, depozitare, comerț, servicii, unități agrozootehnice și zonă periferie de protecție din extravilan în zonă dotări tehnico edilitare, zonă mixtă: instituții și servicii, unități industriale / depozite și unități agricole și zonă cii de comunicație rutieră și amenajare drum acces (S = 158 165 mp) Jud. Prahova, com. Balta Doamnei, sat Balta Doamnei		FAZA: P.U.Z. PLANSA A6/3
<b>REGLEMENTARI</b> <b>ECHIPARE TEHNICO-EDILITARA</b>						